


Skala 1:10000 (söktorsutdrag: F-seriens förstoring, sida 821-1)



Skala 1:20000 (söktorsutdrag: F-serien, sida 817)

Höjdsystem	MNZ2010	Koordinatsystem	KKS
OBJEKT	Utveckling av båtlederna och besöksnamnarna i Österboten		
RITNING	Översiktskarta Söktorsutdrag från F-serien (817 & förstoring 821-1)		
UNDERS.	RITARE	TS	SKALA se ritningen
PLÅNÄRARE	T. Storm		DATAUM 8.10.2013
GRÄNSK.	J.-E. Strandberg		RITN. NR. 3077-937-001
COOK	S. Timmerböcka		

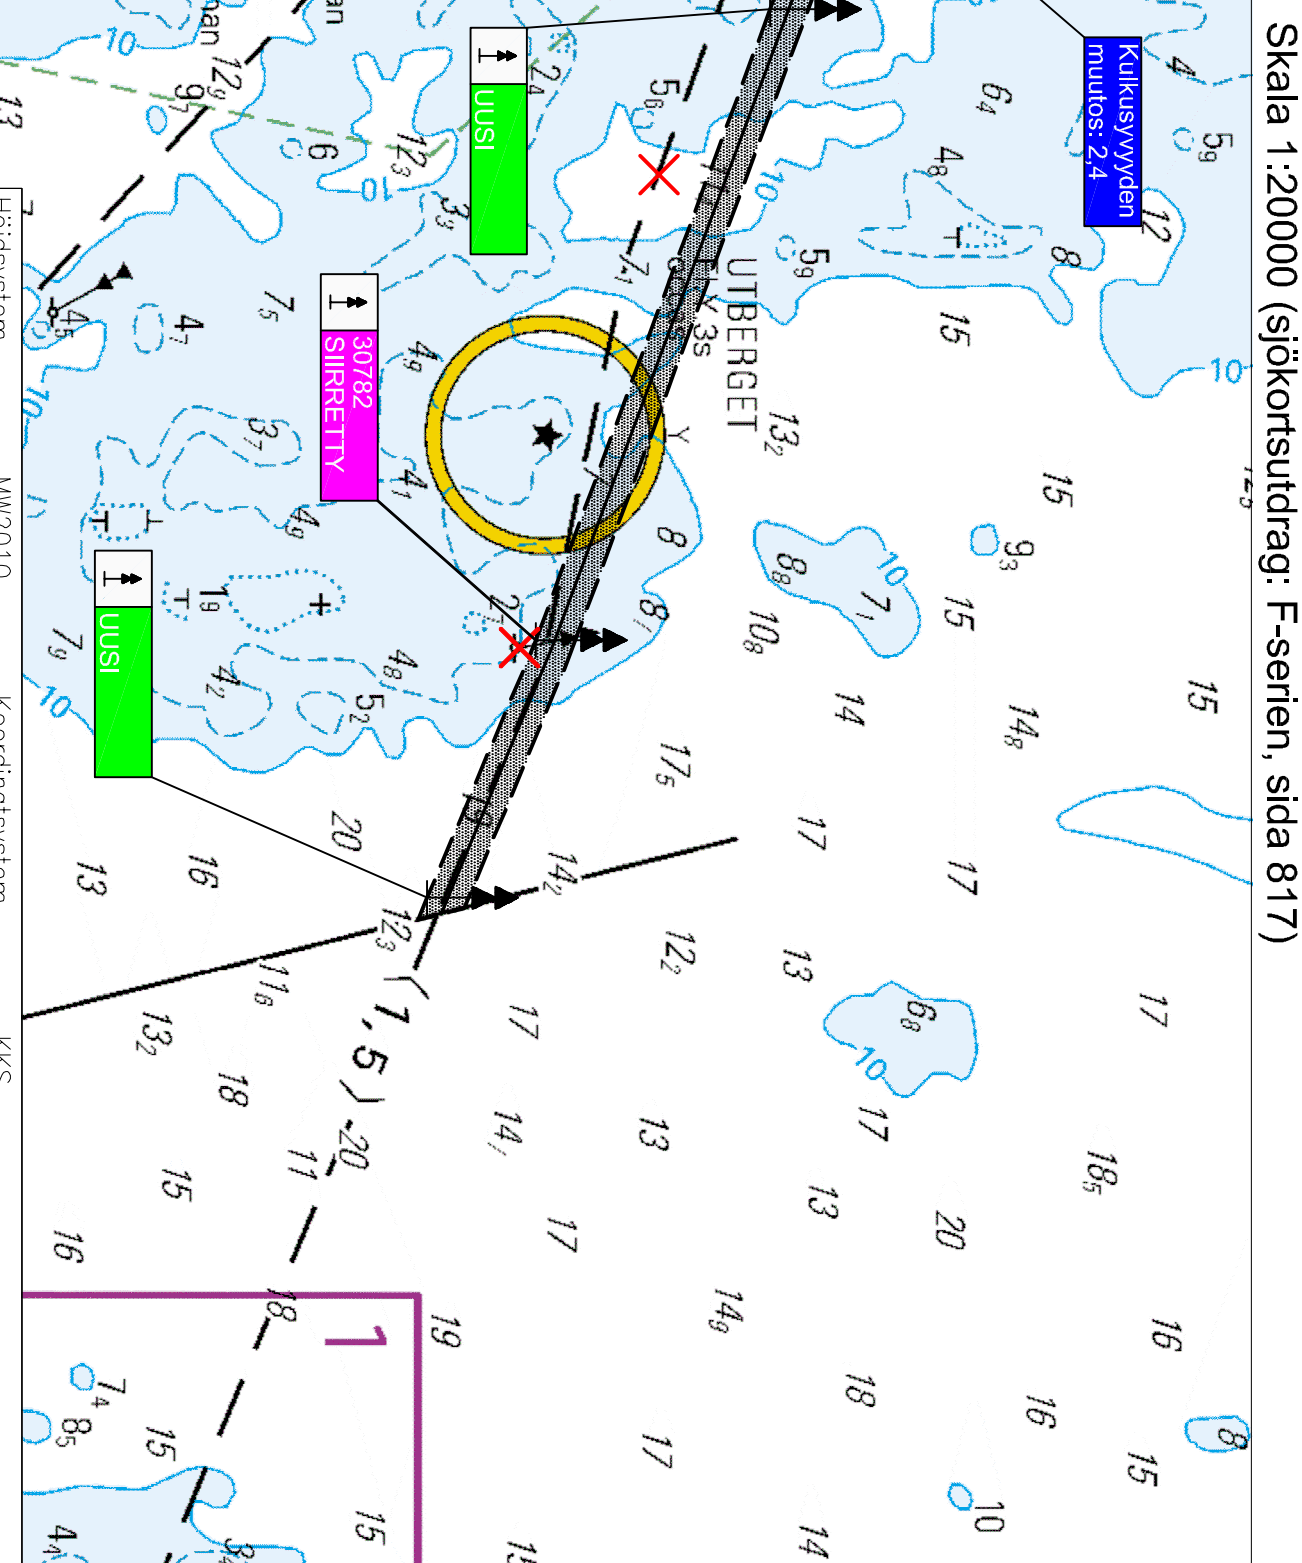