


Utdrag från F-serien sida 828
Skala 1:20000

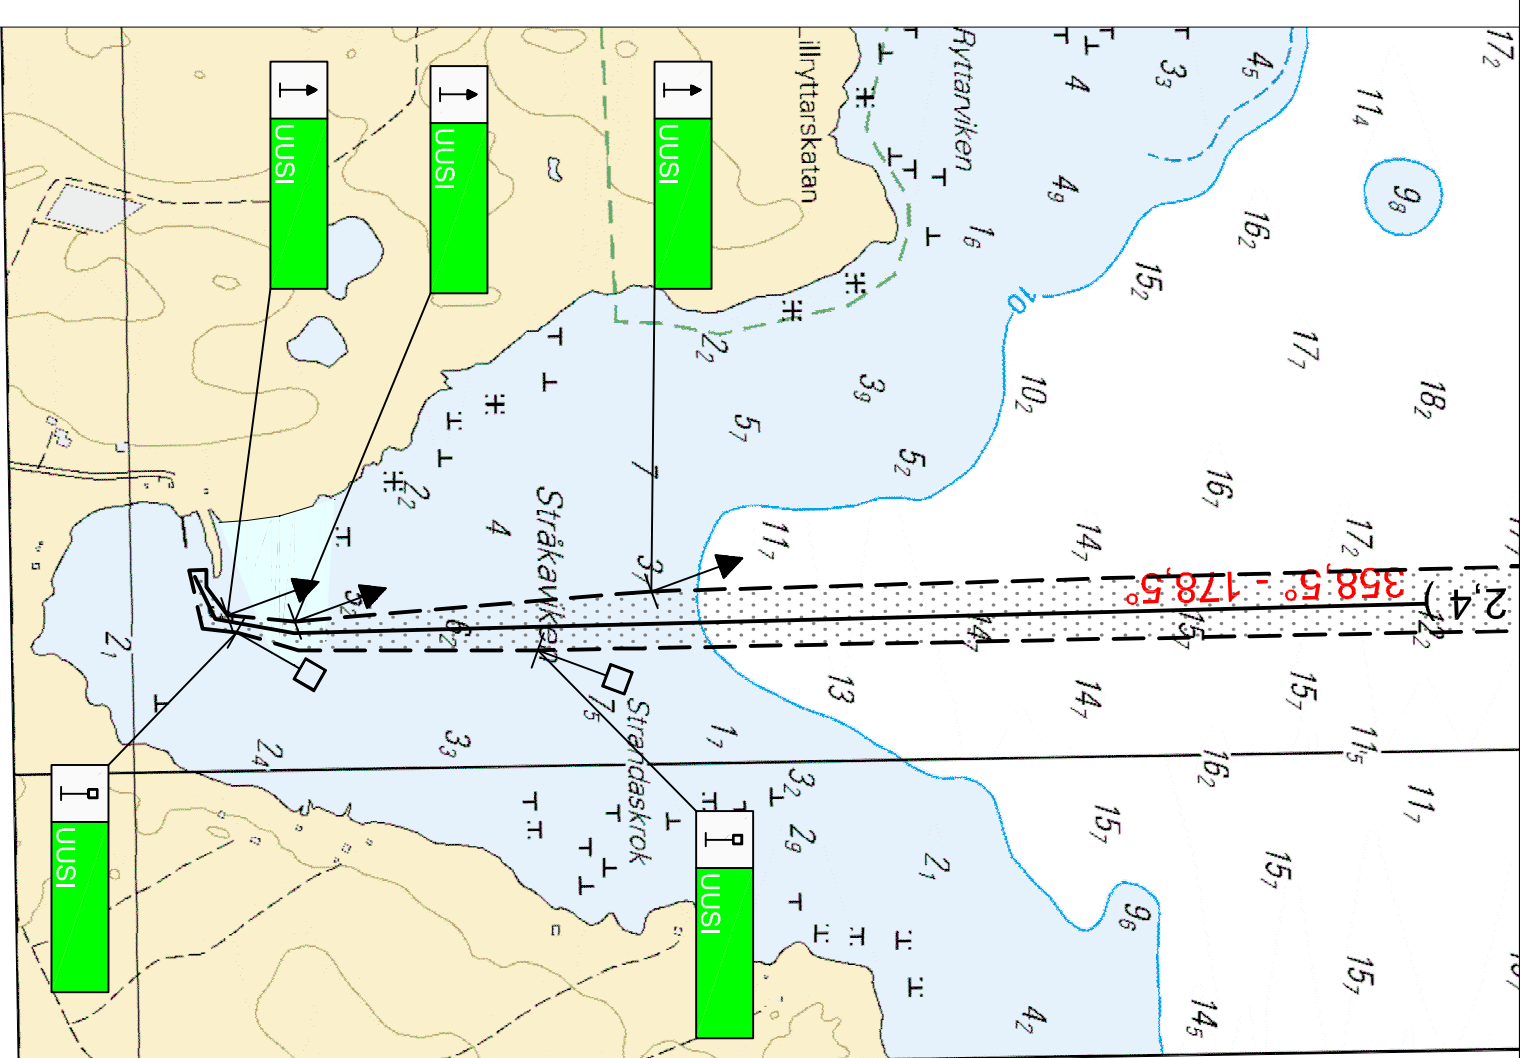


Utdrag från F-seriens förstöring 828-1
Skala 1:10000

Höjdsystem MW2010 Koordinatsystem KKS

OBJEKT Utveckling av båtlederna och besökshamnarna i Österbotten
672: Stråköviken, Österö

RITNING

Översiktskarta
Sjökortsutdrag (F-serien sida 828 och förstöring 828-1)

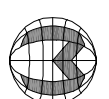

Mittausstalo Mättningshuset
MAPPTEAM

| UNDERS. | RITARE | TS | SKALA |
|-----------|-----------------|----|------------------------|
| PLANERARE | T. Storm | | se ritn. |
| GRANSK. | J-E. Strandberg | | DATUM 21.1.2015 |
| GODK. | S. Timmerböcka | | RITN. NR. 3077-672-001 |