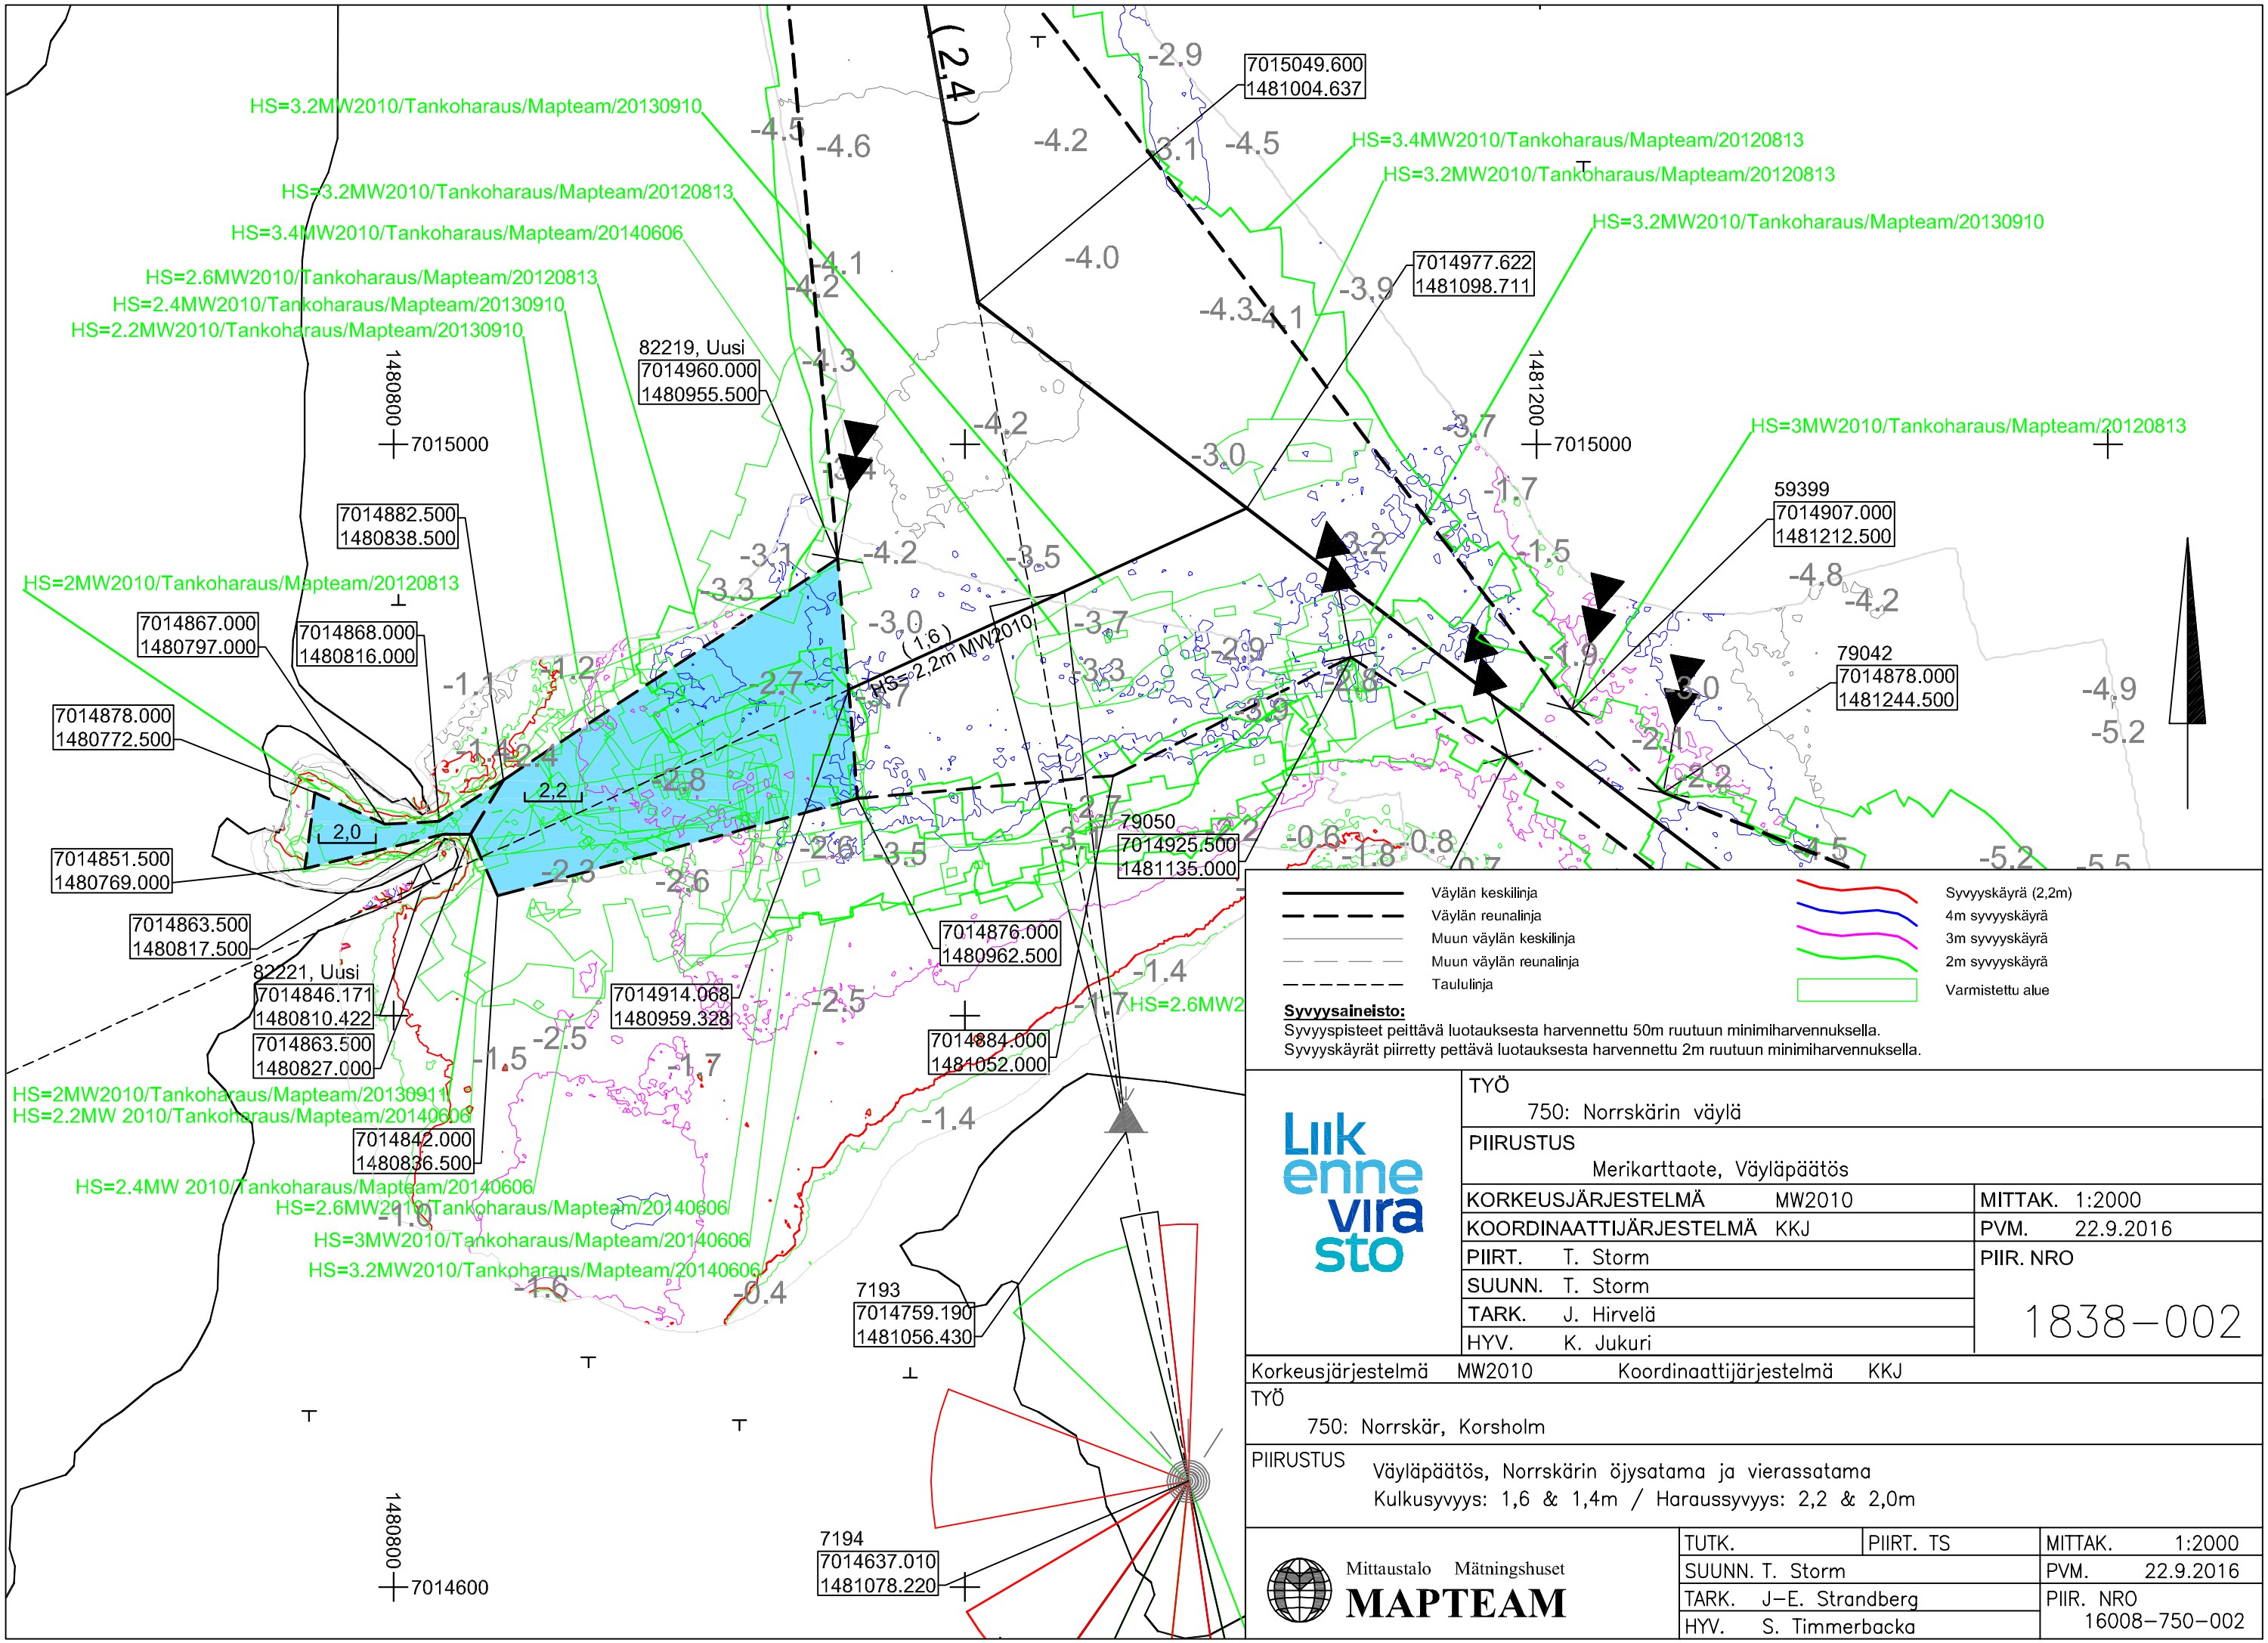

Väylän keskilinja
Väylän reunalinja
Muun väylän keskilinja
Muun väylän reunalinja
Taululinja

Syvyyskäyrä (2,2m)
4m syvyyskäyrä
3m syvyyskäyrä
2m syvyyskäyrä
Varmistettu alue

Syvyysaineisto:
Syvyyspisteet peittävä luotauksesta harvennettu 50m ruutuun minimiharvennuksella.
Syvyyskäyrät piirretty pettävä luotauksesta harvennettu 2m ruutuun minimiharvennuksella.

Liikennevirasto

TYÖ 750: Norrskärin väylä		
PIIRUSTUS Merikarttaote, Väyläpäätös		
KORKEUSJÄRJESTELMÄ MW2010		MITTAK. 1:2000
KOORDINAATTIJÄRJESTELMÄ KKJ		PVM. 22.9.2016
PIIRT. T. Storm		PIIR. NRO
SUUNN. T. Storm		1838–002
TARK. J. Hirvelä		
HYV. K. Jukuri		

Korkeusjärjestelmä MW2010 Koordinaattijärjestelmä KKJ

TYÖ
750: Norrskär, Korsholm

PIIRUSTUS
Väyläpäätös, Norrskärin öjysatama ja vierassatama
Kulkusyvyys: 1,6 & 1,4m / Haraussyvyys: 2,2 & 2,0m

Mittaustalo Mätningshuset
MAPTEAM

TUTK.	PIIRT. TS	MITTAK. 1:2000
SUUNN. T. Storm		PVM. 22.9.2016
TARK. J–E. Strandberg		PIIR. NRO
HYV. S. Timmerbacka		16008–750–002