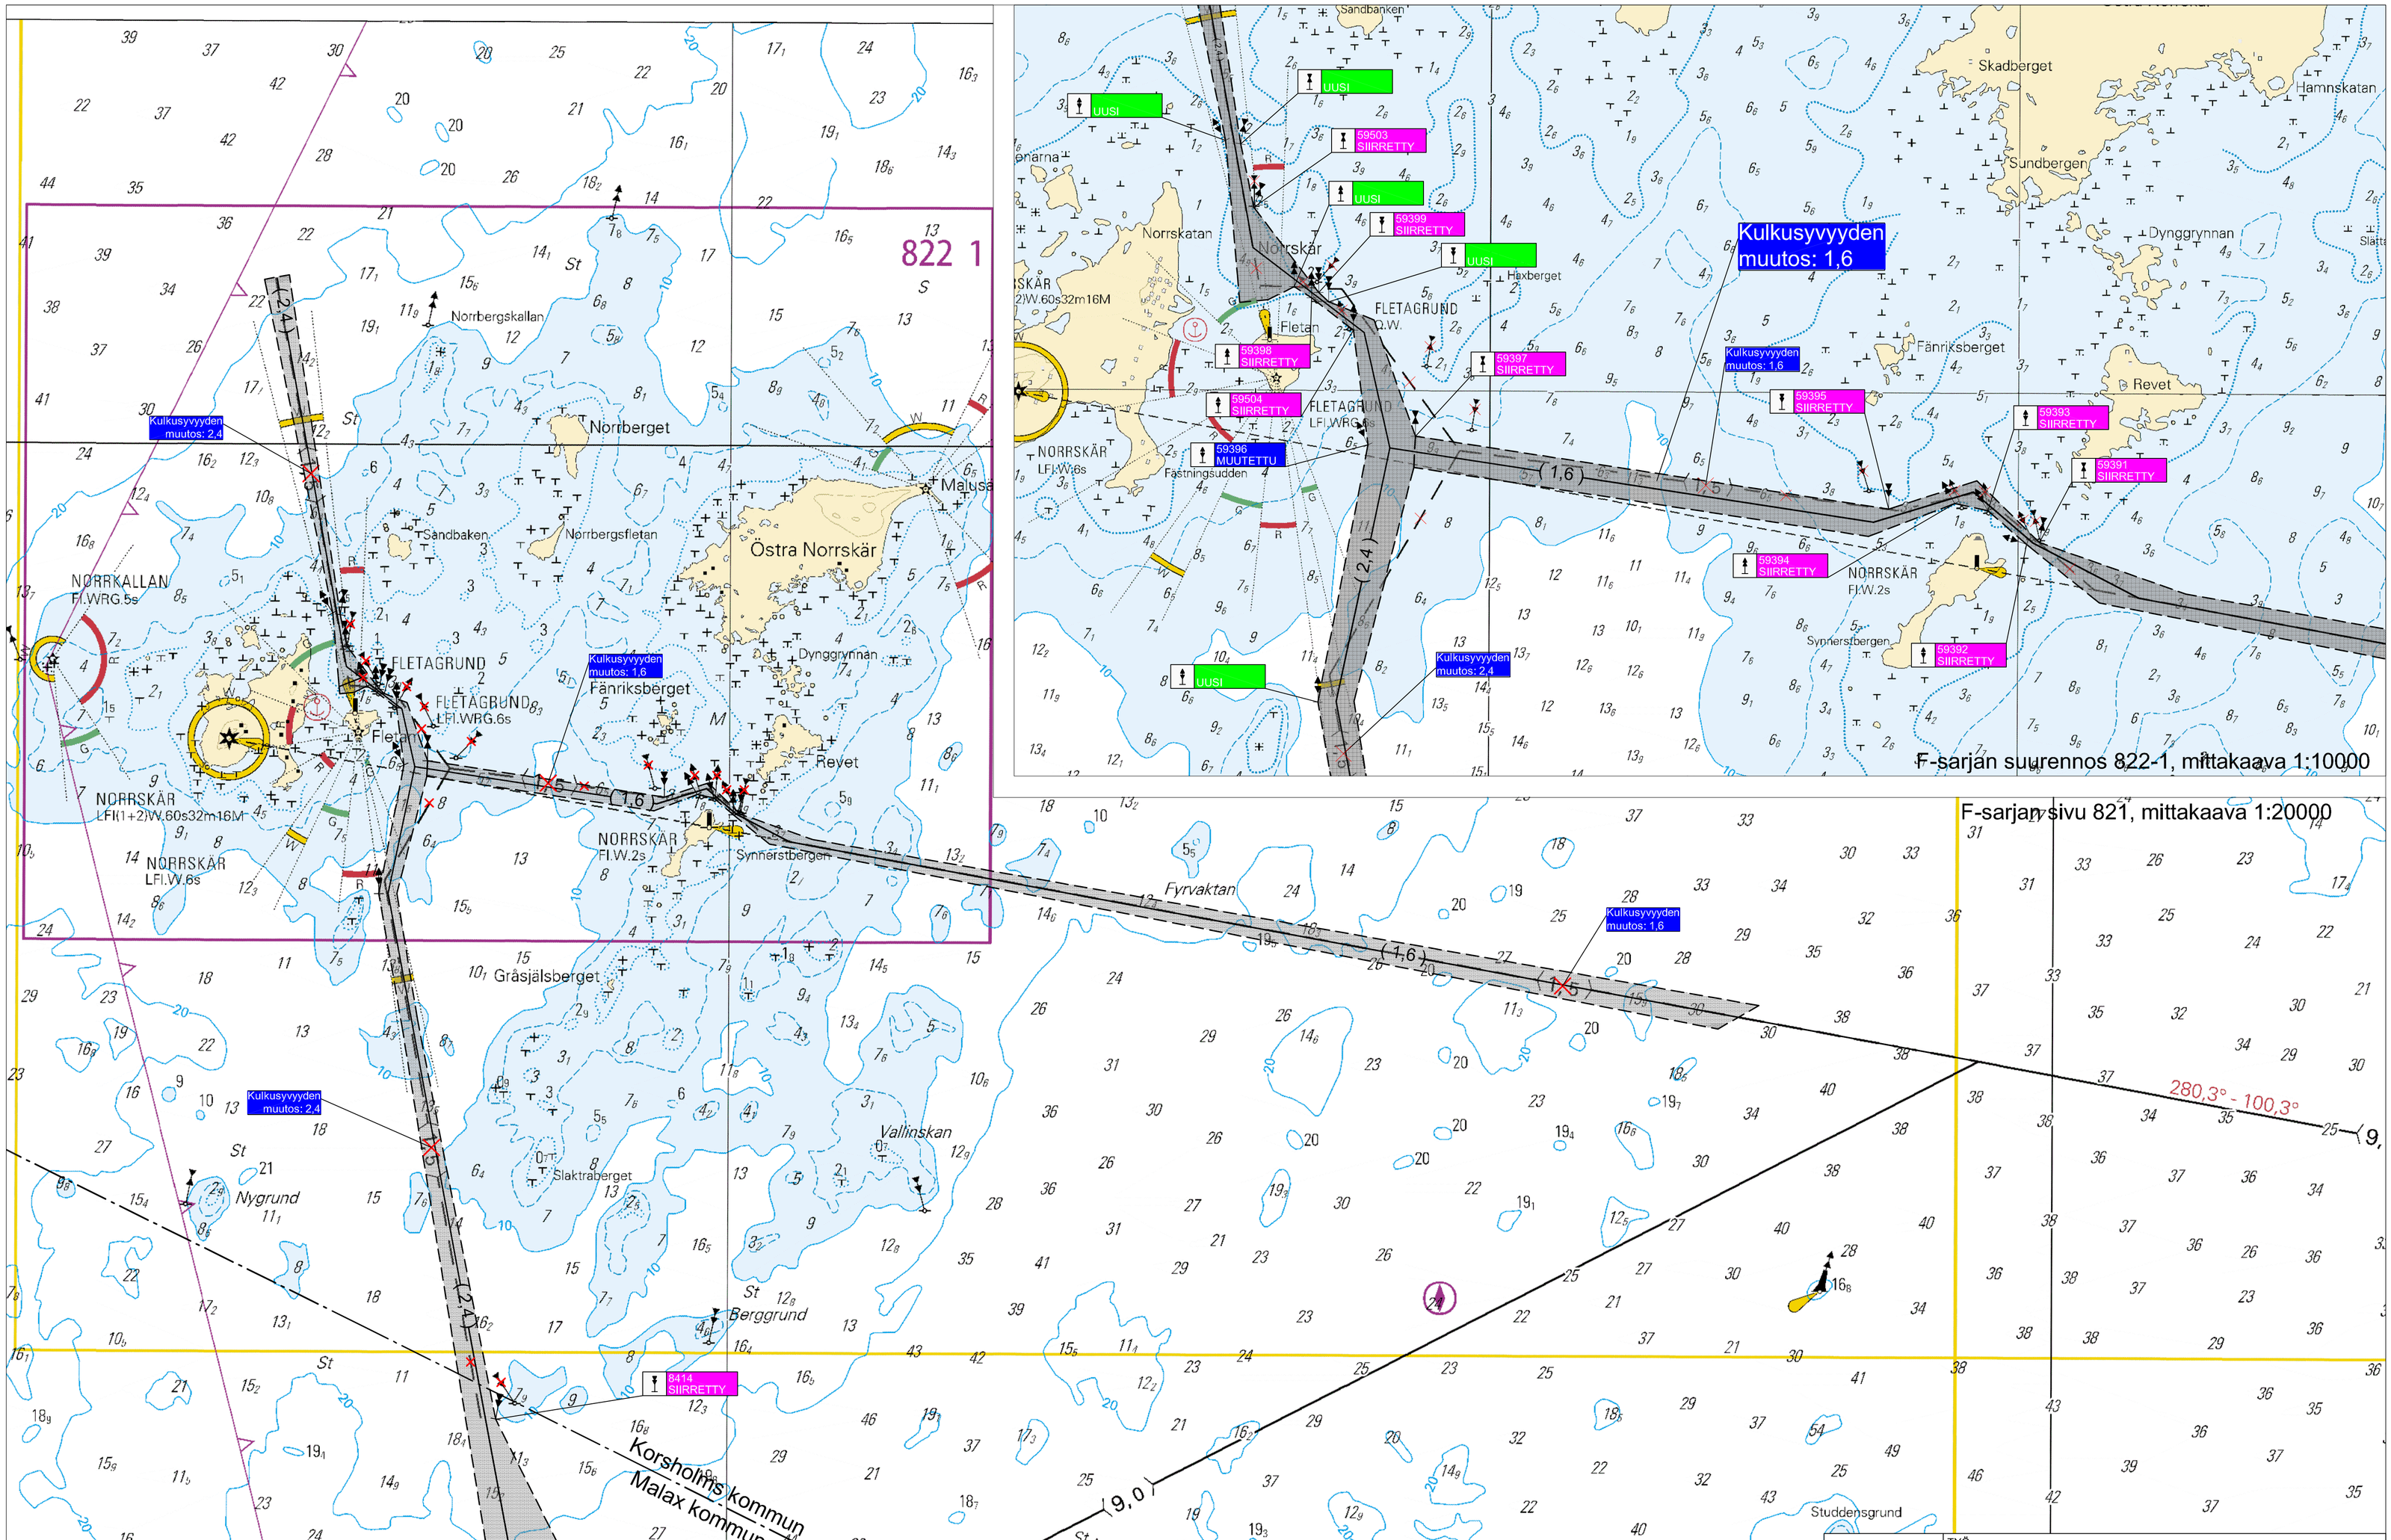

F-sarjan suurennos 822-1, mittakaava 1:10000

F-sarjan sivu 821, mittakaava 1:20000

Liikennevirasto	TYÖ 750: Norrskär	
	PIIRUSTUS Merikarttaote, Väyläpäätös	
	KORKEUSJÄRJESTELMÄ MW2010	MITTAK. katso kartasta
	KOORDINAATTIJÄRJESTELMÄ KKJ	PVM. 25.4.2014
	PIIRT. T. Storm	PIIR. NRO
	SUUNN. T. Storm	1798–001
	TARK. J. Hirvelä	
	HYV. K. Jukuri	

Korkeusjärjestelmä MW2010 Koordinaattijärjestelmä KKJ

TYÖ 750: Norrskär, Korsholm

PIIRUSTUS Merikarttaote, F–sarjan sivu 821 ja suurennos 822–1
Kulkusyvyys: 2,4m & 1,6m / Haraussyvyys: 3,0m & 2,2m

Mittaustalo Mätningshuset MAPTEAM	TUTK. / PIIRT. TS	MITTAK. katso kartasta
	SUUNN. T. Storm	PVM. 25.4.2014
	TARK. J–E. Strandberg	PIIR. NRO 3319–750–001
	HYV. S. Timmerbacka	